

AMÉNAGEMENT PAYSAGER DU PARC DE LOISIRS ET DE LA PISTE DE CROSS HIPPIQUE

Commune de Sainte-Foy (85)

Janvier 2015



EQUIPEMENTS LUDIQUES : DES AIRES DE JEUX POUR TOUS LES AGES

Pour les 9-14ans :



Pour les 4-8ans :




PROPOSITION DE MISE EN VALEUR DES OBSTACLES : CRÉER UN SEUIL VÉGÉTAL FORT POUR L'ENSEMBLE DES OBSTACLES



DISTINGUER LES OBSTACLES ENTRE-EUX



Profil en travers des obstacles : Ech : 1/100ème

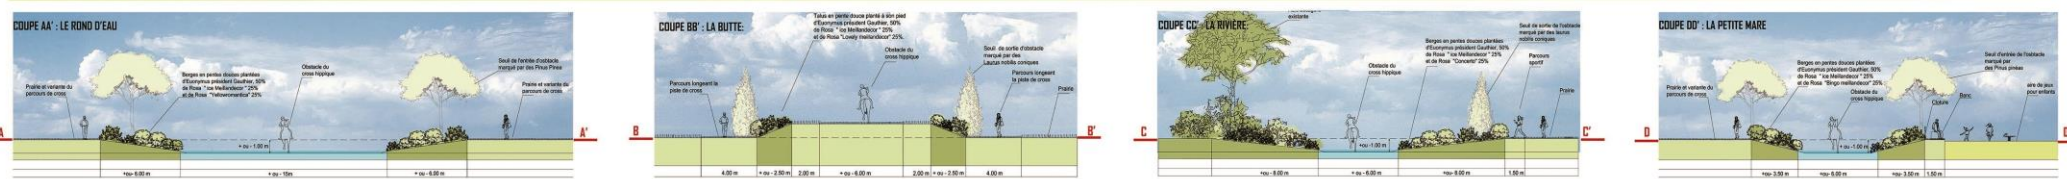

EQUIPEMENTS SPORTIFS :



MISE EN VALEUR DU VALLON



LEGENDES


- Périimètre d'intervention
- Périimètre optionnel ?
- 0 10 50m 100m
- N
- Obstacle fixe
- Parcours sportif
- localisation des agrets
- Passerelle
- Garde corps
- Boisement conservé
- Boisement à créer ou compléter
- Boisement humide existant défriché et renforcé
- Pin parasol
- Laurier saucé conique
- Massif de fusain et de rosiers arbustifs
- Semis de gazon de prairie
- Gazon-prairie (zone de fauche régulière)
- Prairie naturelle (fauchage plus extensif)



EQUIPEMENTS SPORTIFS REPARTIS LE LONG DU PARCOURS SPORTIF



PROPOSITIONS D'AMÉNAGEMENT DU CÔTEAU TRAVERSER LES BOISEMENTS

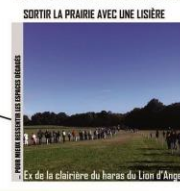

PLAN DE COMPOSITION